


ZENTRALER FESTPLATZ BERLIN

BFV
BERLINER
FESTPLATZ
VERWALTUNGS
GMBH

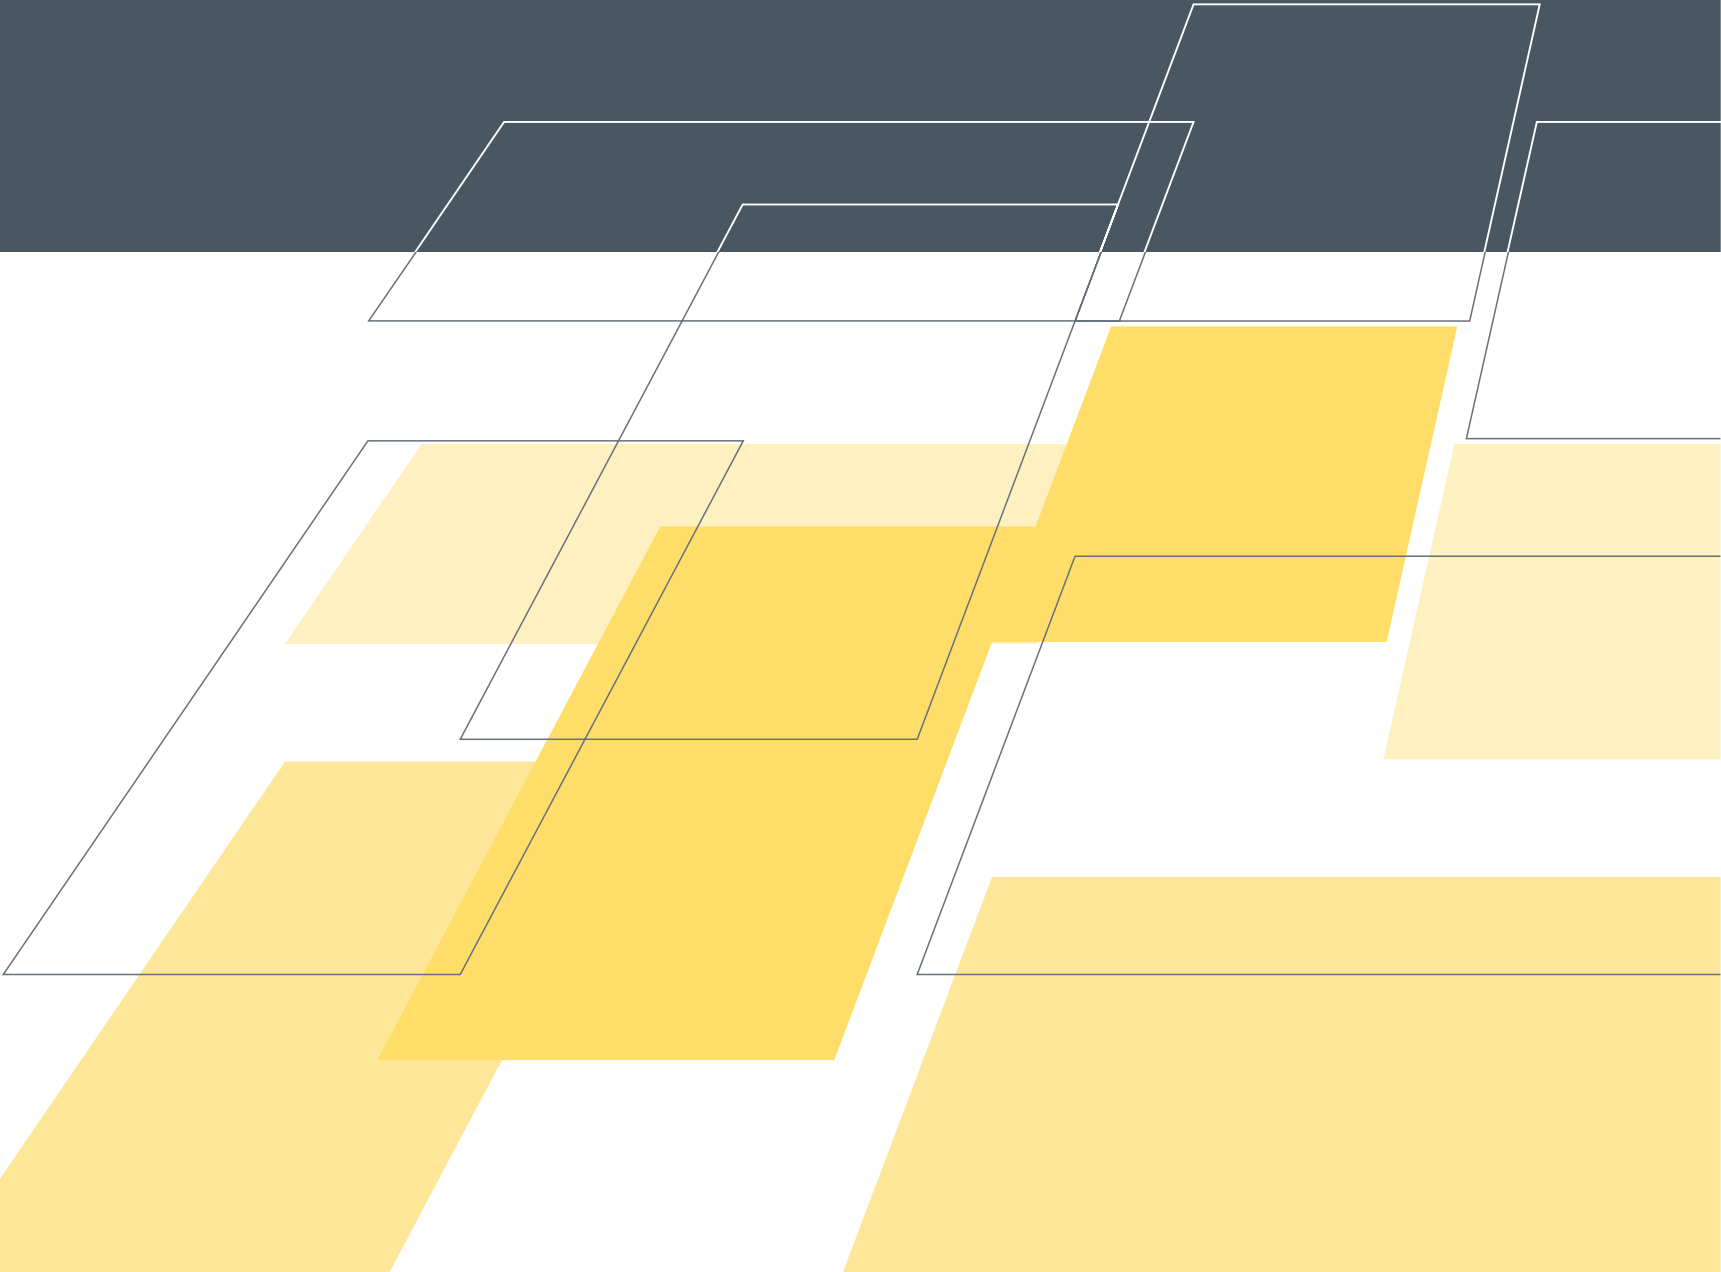

ZENTRALER FESTPLATZ BERLIN

INHALT



DER PLATZ	3
AUSSTATTUNG	4
VERKEHRSANBINDUNG	5
ÜBERSICHTSKARTE BERLIN	6
AUSSCHNITTSKARTE BERLIN	7
GELÄNDEPLAN	8
ELEKTRO - UND TELEFONANLAGEN, MÜLLSAMMELPLÄTZE	9
BE- UND ENTWÄSSERUNG	10
WERBEMÖGLICHKEITEN	11
KONTAKT	12

ZENTRALER FESTPLATZ BERLIN

DER PLATZ



An der Grenze zwischen den Berliner Stadtbezirken Mitte und Reinickendorf, auf dem Südteil des ehemaligen französischen Kasernengeländes, befindet sich der Zentrale Festplatz Berlin.

Eigentümer des Zentralen Festplatzes Berlin ist das Land Berlin, vertreten durch das Bezirksamt Mitte. Die Berliner Festplatz Verwaltungs GmbH (BFV) wurde mit der Verwaltung beauftragt.

Seit dem Frühjahr 2000 steht hier ein rund 78.000 m² großes Areal für vielfältige Feste und Events zur Verfügung. Für ca. 200 Tage im Jahr kann es von der Berliner Festplatz Verwaltungs GmbH angemietet werden.

Neben den etablierten Volksfesten steht das Festplatzgelände somit für z. B.

- > Unternehmens- und Verbandsveranstaltungen
 - > Produktpräsentationen, Verkaufsmessen, Kunstmessen und Märkte vielfältigster Art
 - > Sport- und Freizeitveranstaltungen
 - > Berlin-Gastspiele großer Shows und Filmproduktionen
- zur Verfügung.



ZFB - BLICK NACH WESTEN



ZFB - BLICK NACH NORDOSTEN



FRÜHLINGSFEST 2000



ZENTRALER FESTPLATZ BERLIN

AUSSTATTUNG

Die zentrale Lage des Festplatzes bietet alle Vorteile, die sich Veranstalter und Besucher nur wünschen können.

> Direkter Anschluß an die Berliner Stadtautobahn und direkter Zugang zum Hohenzollernkanal

> Befestigte Fahrwege für Schwertransporte auf dem Areal

> Komplette Umzäunung und Sicherung des Geländes, umfangreiche Lärmschutzwälle

> Vier Rolltoranlagen, davon zwei mit 20 Meter Durchfahrtsbreite

> Moderne Wasserversorgung und Abwasserentsorgung durch 5.000 m neu verlegte Leitungen

> Umfassende Stromversorgung (7 Mio. kW über 6 MS / NS Stationshäuser mit Anschlußmöglichkeiten für mobile Stationen)

> Bis zu 50 Telefonanschlüsse über 12 fest installierte Verteiler

> Beleuchtung des Platzes inklusive der Zufahrt



SONNENUNTERGANG ÜBER DEM ZFB



ZUGANG VOM HOHENZOLLERNKANAL



BLICK ZUM FLUGHAFEN TEGEL



ZENTRALER FESTPLATZ BERLIN

VERKEHRSANBINDUNG

Der Zentrale Festplatz Berlin ist auf vielen Wegen bequem zu erreichen:

> Direkter Autobahnanschluß
(A 111 Abfahrt Kurt-Schumacher-Damm)

> Anbindung an den öffentlichen Personennahverkehr:
U7 Jakob-Kaiser-Platz
Bus X21, M21, N21

U6 Kurt-Schumacher-Platz
Bus X21, M21, N21, 128

> Unmittelbare Nähe zum Flughafen Tegel

> Direkter Zugang zum Hohenzollernkanal

ANFAHRT VON NORDEN

A 111 Richtung Flughafen Tegel;
Ab Kurt-Schumacher-Damm:
Wegweisern folgen zum "Parkplatz Zentraler Festplatz "

ANFAHRT VON SÜDEN

A 111 Richtung Hamburg;
Abfahrt Kurt-Schumacher-Damm:
Wegweisern folgen zum "Parkplatz Zentraler Festplatz "

ANSCHRIFT

Zentraler Festplatz Berlin
Kurt-Schumacher-Damm 207
13405 Berlin




ANKOMMEN UND ABHEBEN



ZENTRALER FESTPLATZ BERLIN

ÜBERSICHTSKARTE BERLIN

BFV

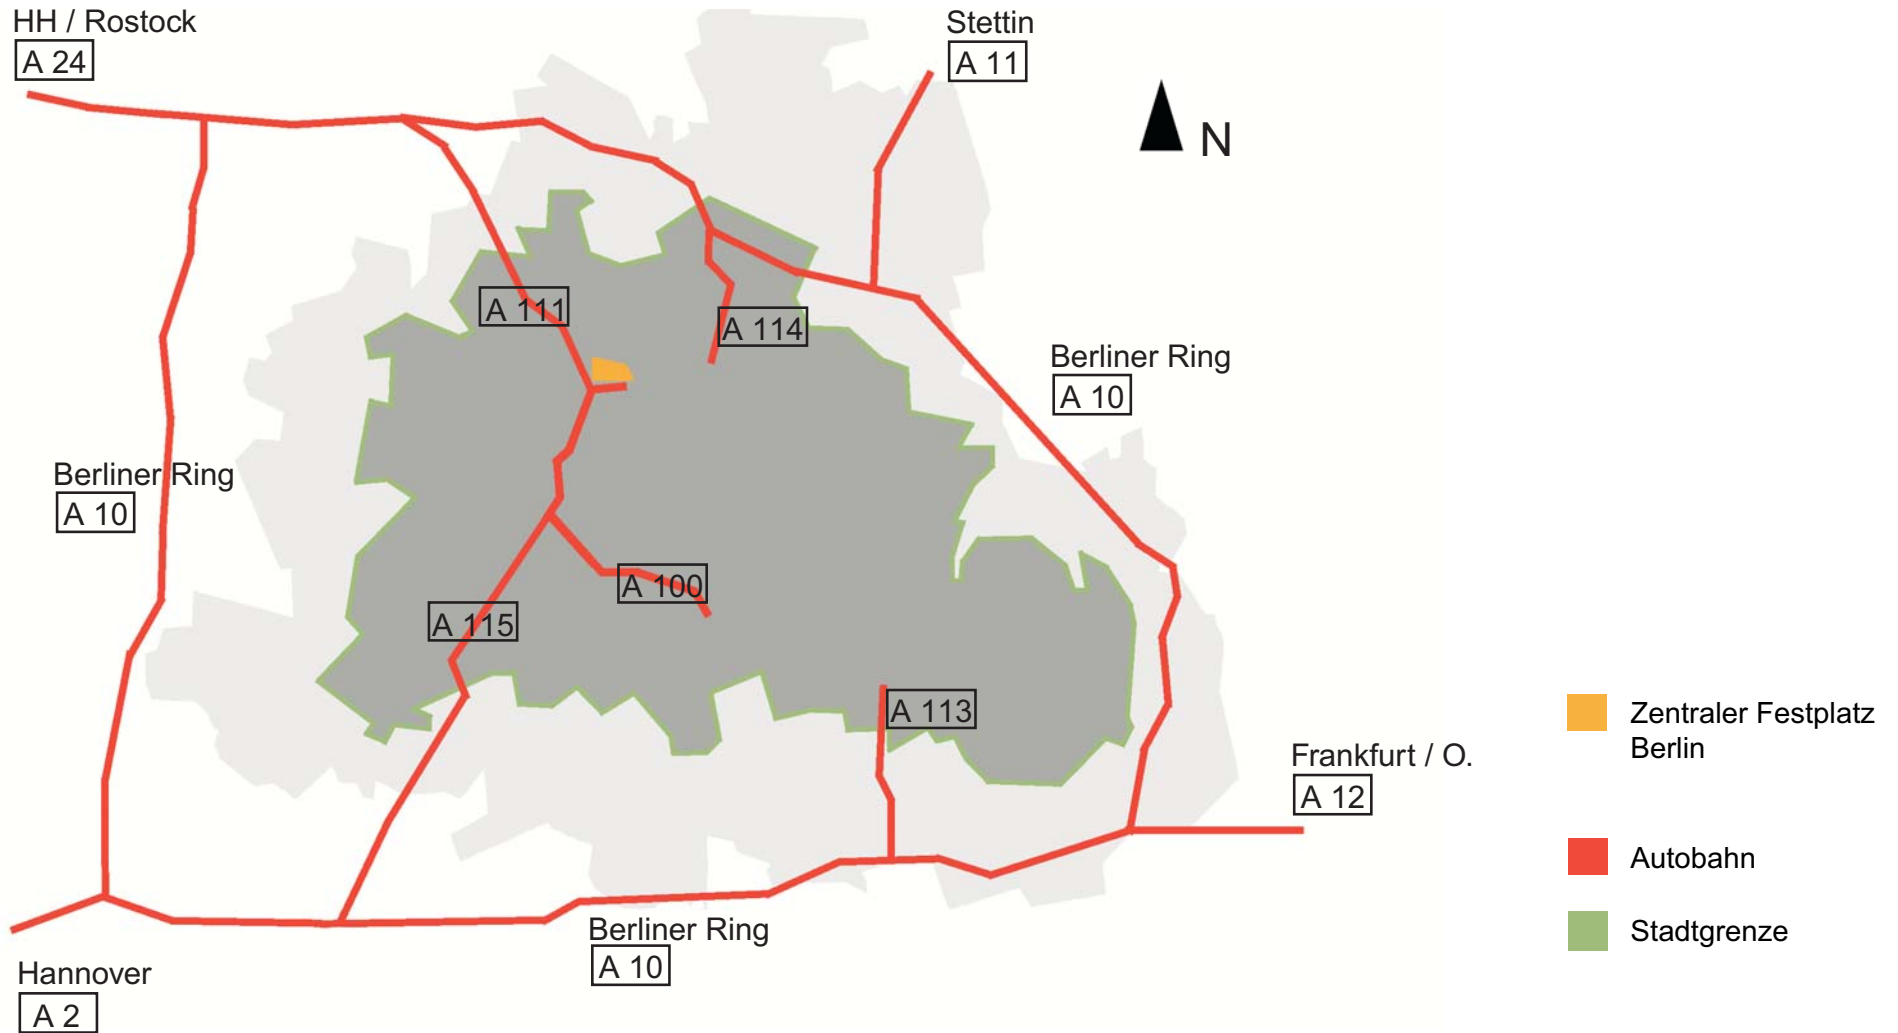



ZENTRALER FESTPLATZ BERLIN

AUSSCHNITTSKARTE BERLIN



- Zentraler Festplatz Berlin
- Autobahn
- U-Bahnstation



ZENTRALER FESTPLATZ BERLIN

GELÄNDEPLAN




-  Zentraler Festplatz Berlin
-  Grünflächen
-  Autobahn



ZENTRALER FESTPLATZ BERLIN

ELEKTRO- UND TELEFONANLAGEN, MÜLLSAMMELPLÄTZE

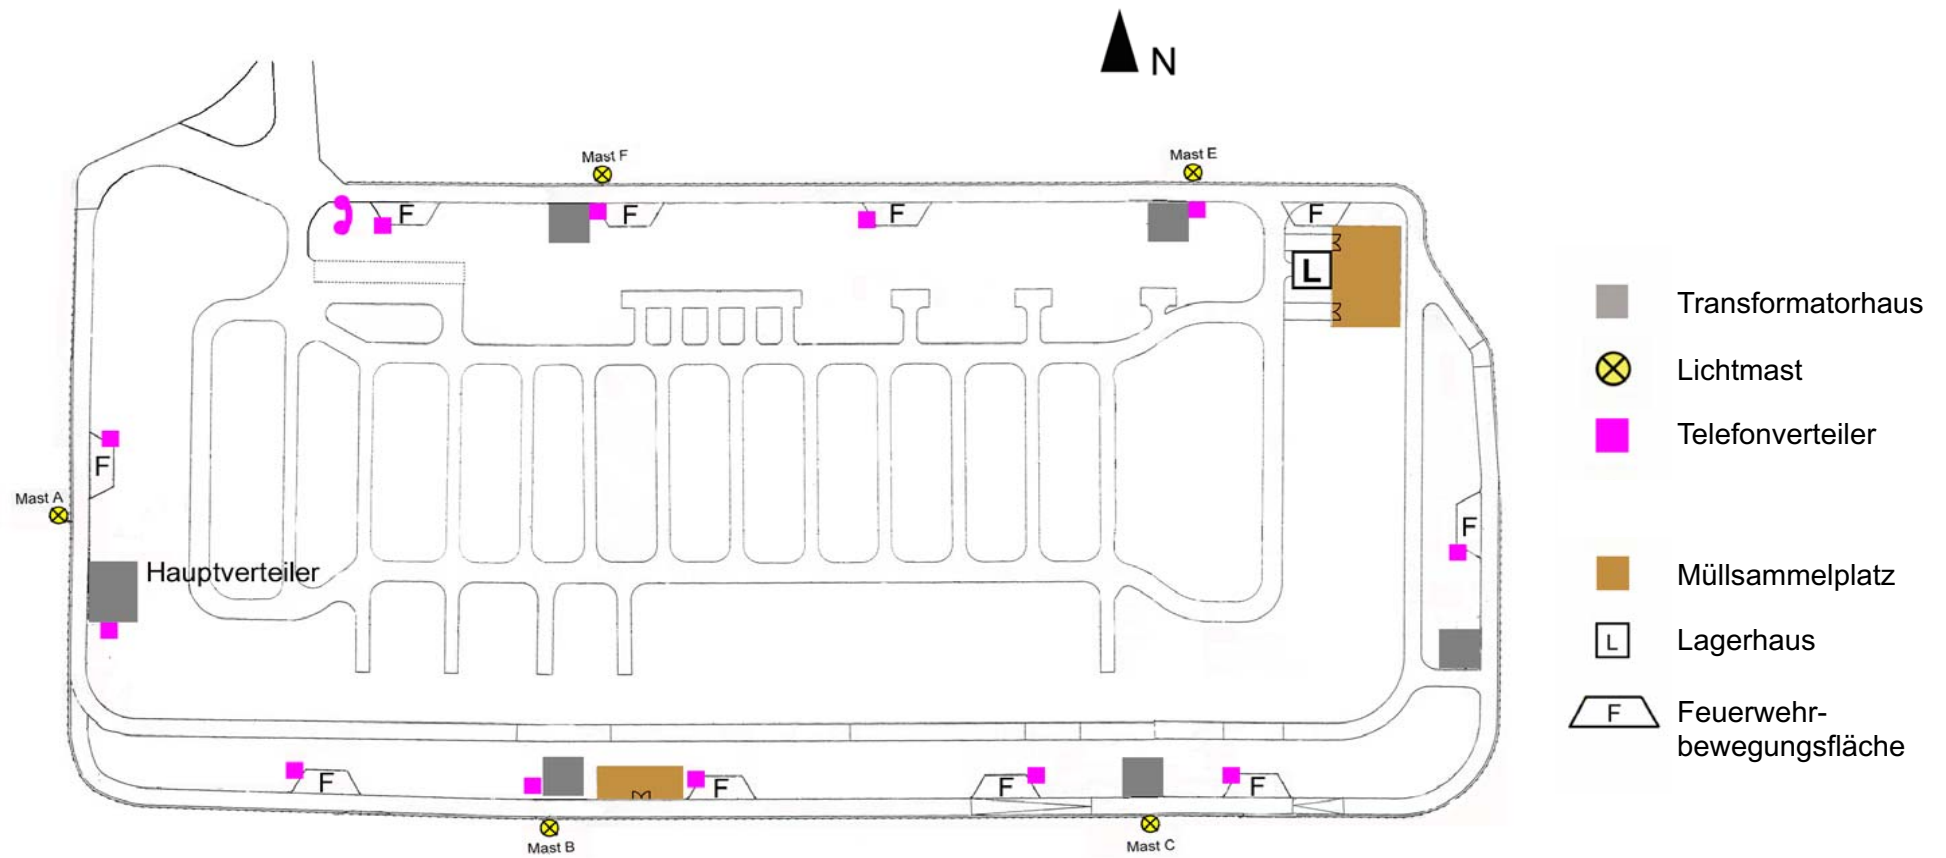





Maßstab 1:2500



ZENTRALER FESTPLATZ BERLIN

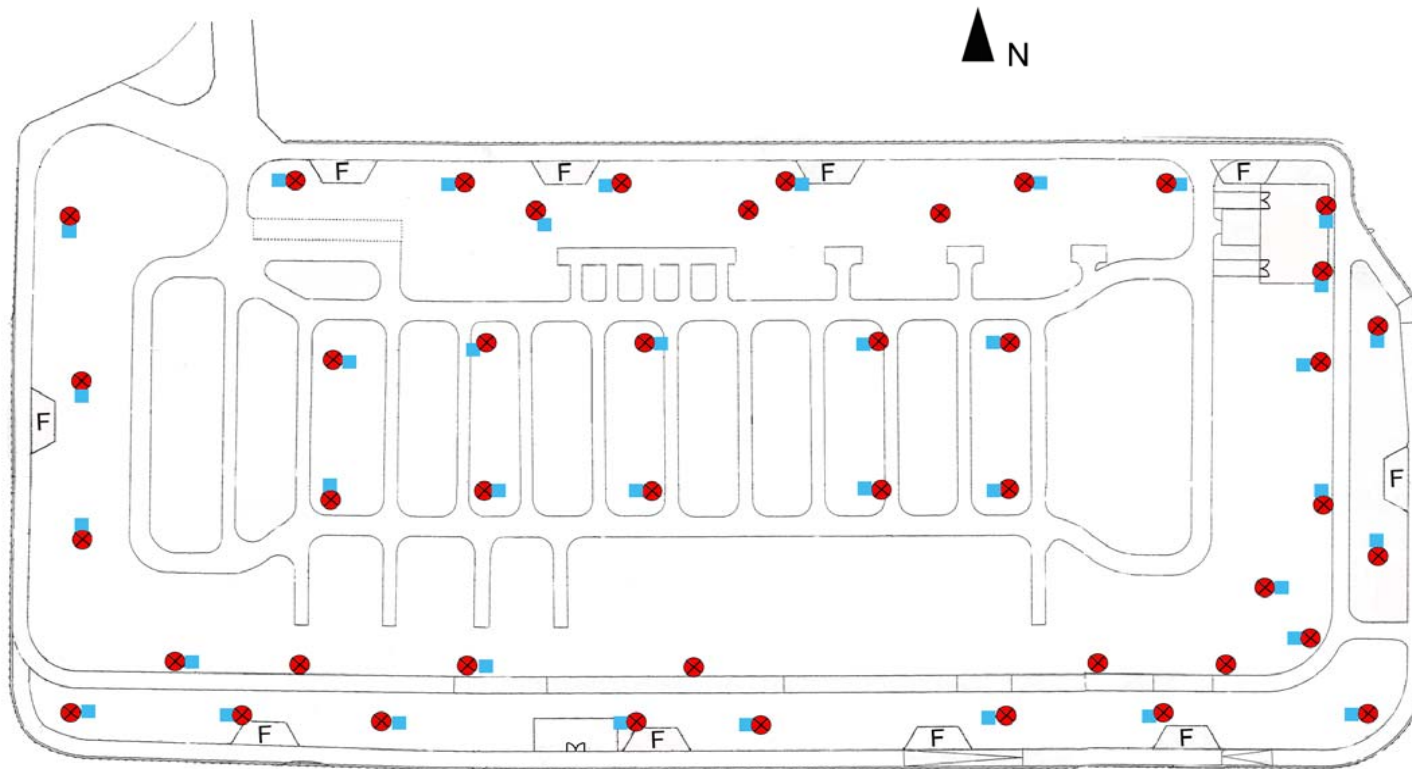BE- UND ENTWÄSSERUNG

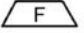

-  Einleitungsschacht
-  Unterflurhydrant
-  Feuerwehr-Bewegungsfläche

Maßstab 1:2500

ZENTRALER FESTPLATZ BERLIN

WERBEMÖGLICHKEITEN

BFV



Die hervorragende Lage des Festplatzes bietet Werbern eine hohe Anzahl von Kontakten. Gemäß statistischer Erhebungen der Senatsverwaltung für Stadtentwicklung werden werktags durchschnittlich 132.100 Sichtkontakte erreicht. Jährlich besuchen ca. 1.000.000 Menschen den Festplatz.

Für Partner besteht die Möglichkeit, den Zentralen Festplatz einen Tag im Jahr zu besonderen Konditionen für eigene Veranstaltungen zu nutzen.

Folgende Werbemöglichkeiten gibt es:

- > Werbedisplays
- > Banner
- > Multimedia-Wände
- > Festinstallationen von dreidimensionalen Logos
- > Plakatwerbung
- > Lichtbögen und Säulen



EINGANGSBEREICH BEIM FRÜHLINGSFEST 2000



EINGANGSPORTAL MIT VERANSTALTERWERBUNG



EINGANGSPORTAL BLICK VON DER AUTOBAHN

ZENTRALER FESTPLATZ BERLIN

KONTAKT

UNSER ANGEBOT

Die Berliner Festplatz Verwaltungs GmbH betreibt und vermietet den Zentralen Festplatz Berlin. Wir begleiten Sie gerne von den ersten Ideen über deren Planung und Organisation bis hin zur Unterstützung bei der Durchführung der Events.

UNSER ZIEL...

... ist es, das Image Berlins als Hauptstadt zu fördern und das Unterhaltungsangebot für alle Berliner und Gäste der Stadt zu bereichern.

Zu weiteren Fragen erreichen Sie uns unter:

Berliner Festplatz
Verwaltungs GmbH
Rosenheimer Straße 5
10781 Berlin

Telefon +49 (0) 30 - 23 62 72 21

Telefax +49 (0) 30 - 23 62 72 22

www.berliner-festplatz.de
info@berliner-festplatz.de

BFV

